
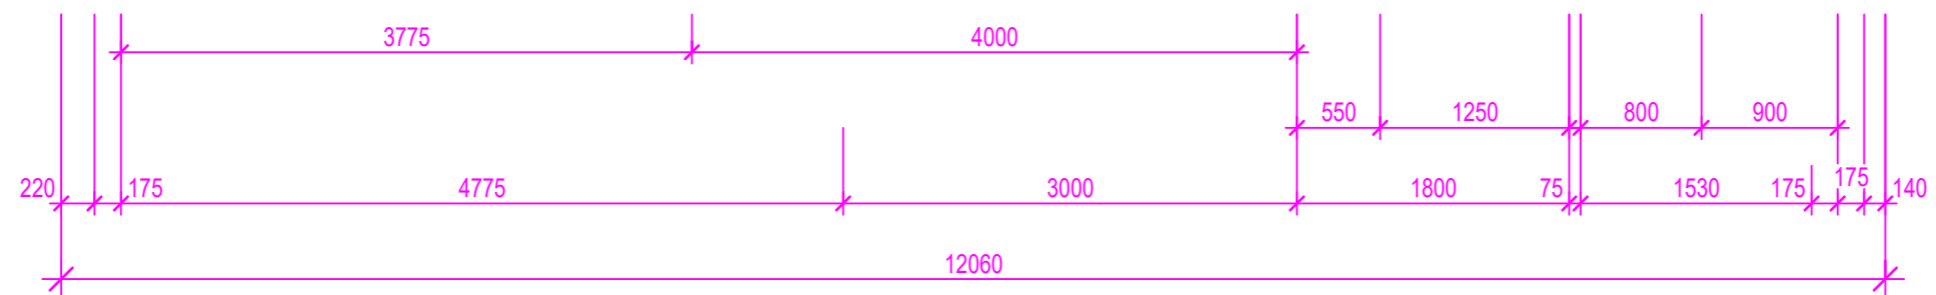
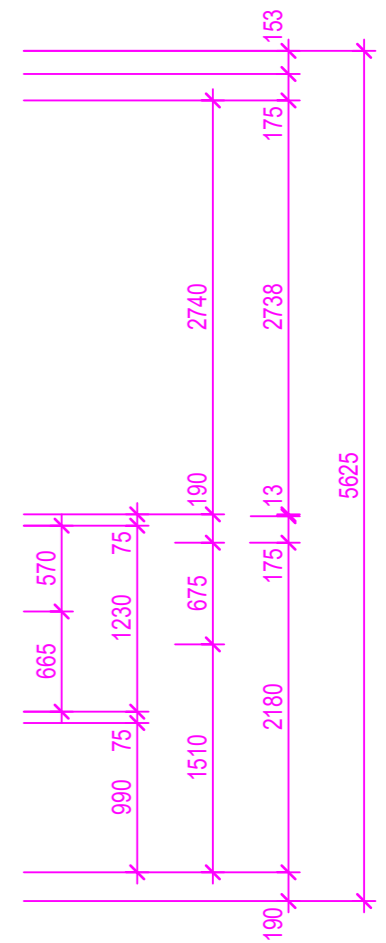
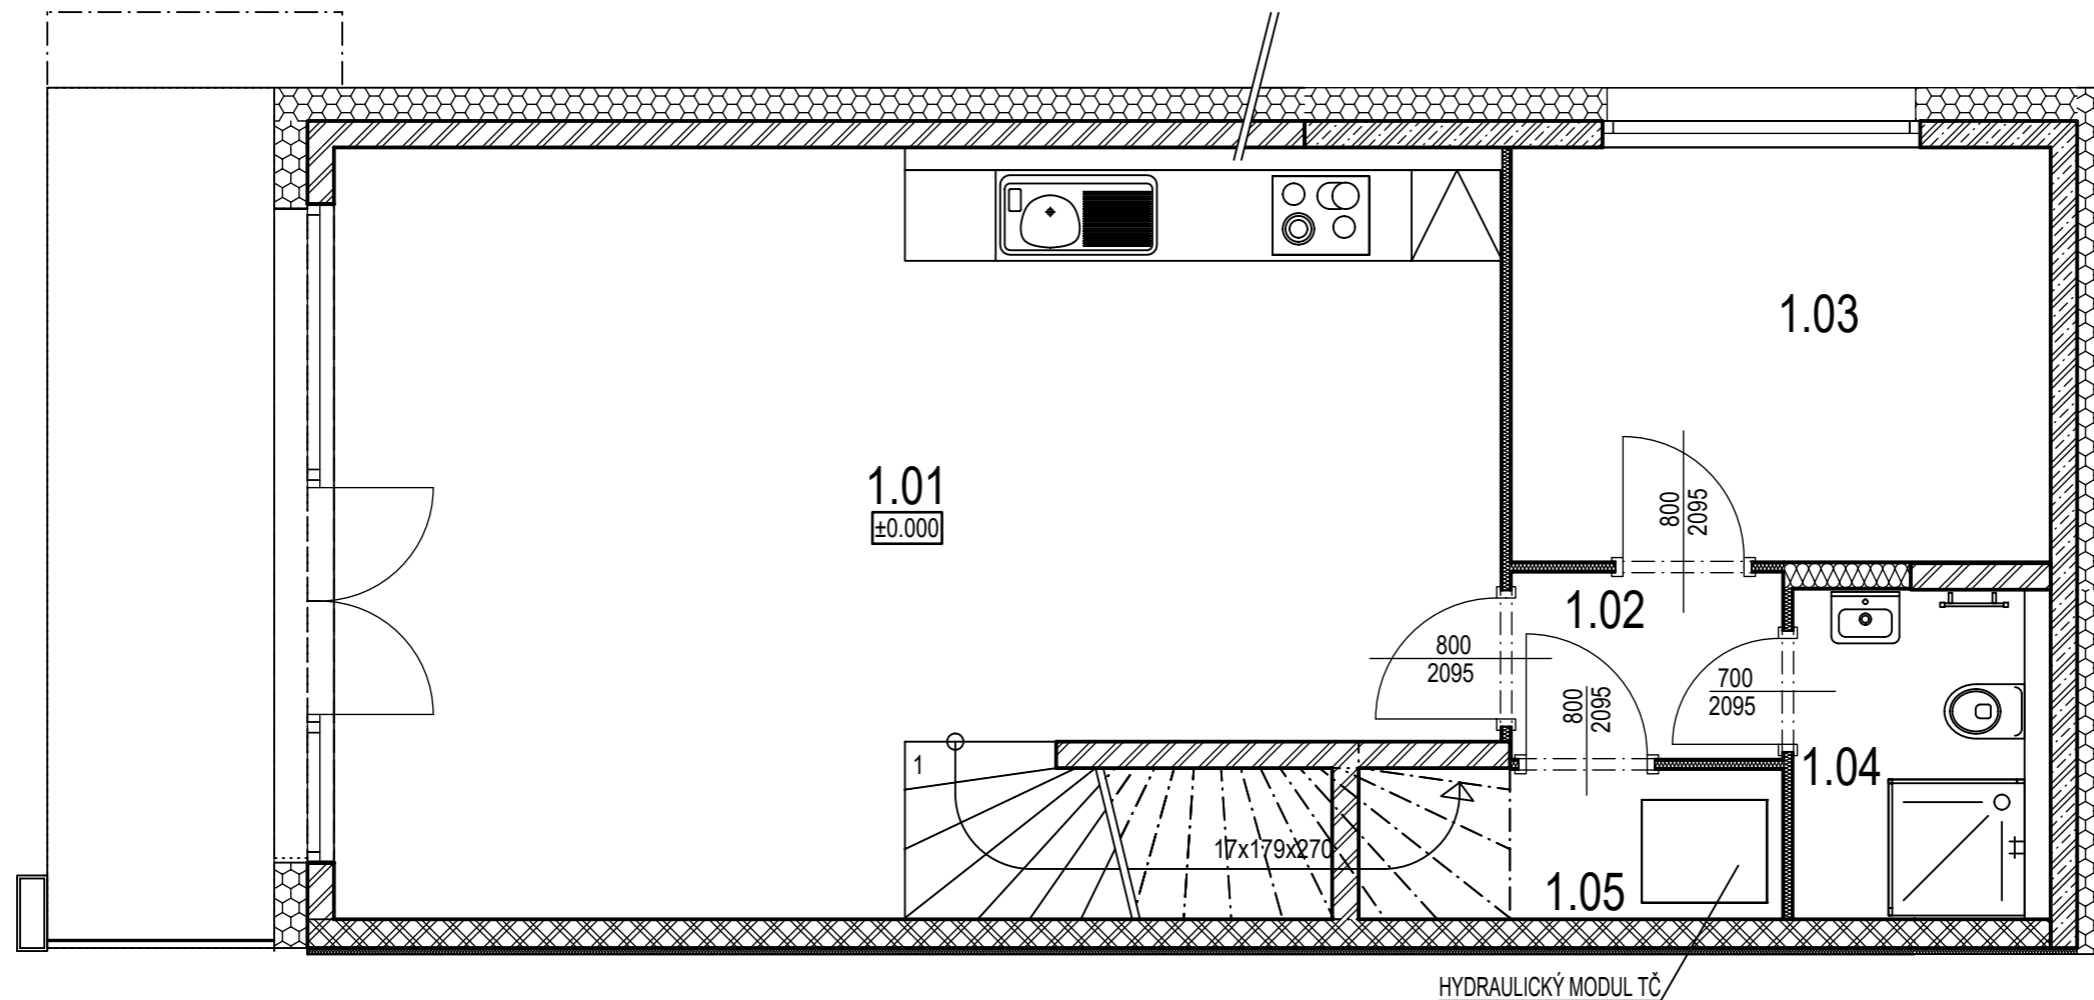
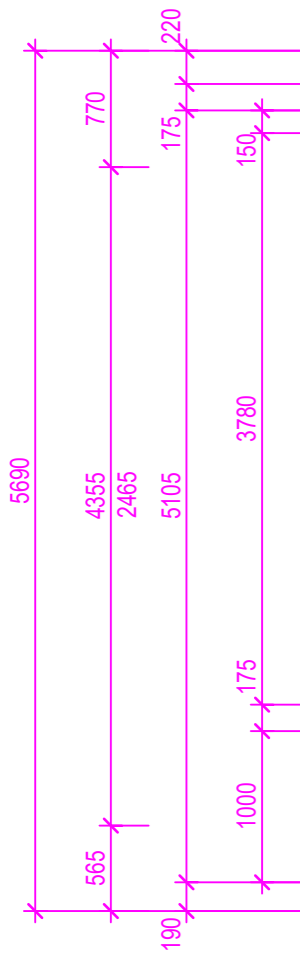


PŮDORYS 1.NP - KRAJNÍ DŮM PRAVÝ

M1:50

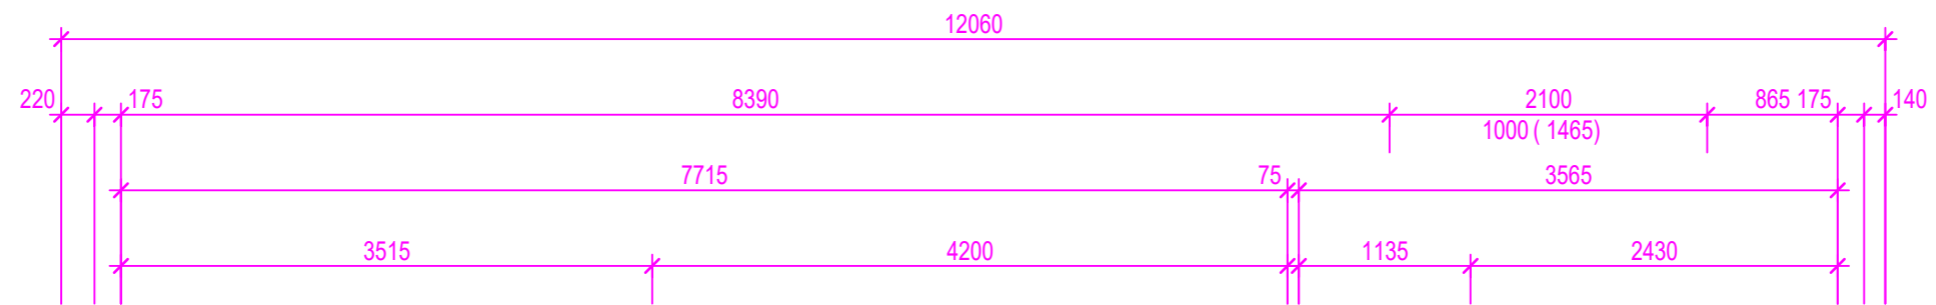

POZNÁMKY

- KÓTOVÁNO BEZ OMÍTEK A OBKLADŮ






LEGENDA MÍSTNOSTÍ

OZNAČENÍ	NÁZEV MÍSTNOSTI	PLOCHA [m ²]
1.01	OBÝVACÍ POKOJ + KUCHYŇĚ	34.4
1.02	CHODBA	2.2
1.03	PRACOVNA	9.7
1.04	KOUPELNA + WC	3.3
1.05	TECHNICKÁ MÍSTNOST	2.7

PLOCHA MÍSTNOSTÍ CELKEM: 52.3

PŮDORYS 2.NP - KRAJNÍ DŮM PRAVÝ

M1:50

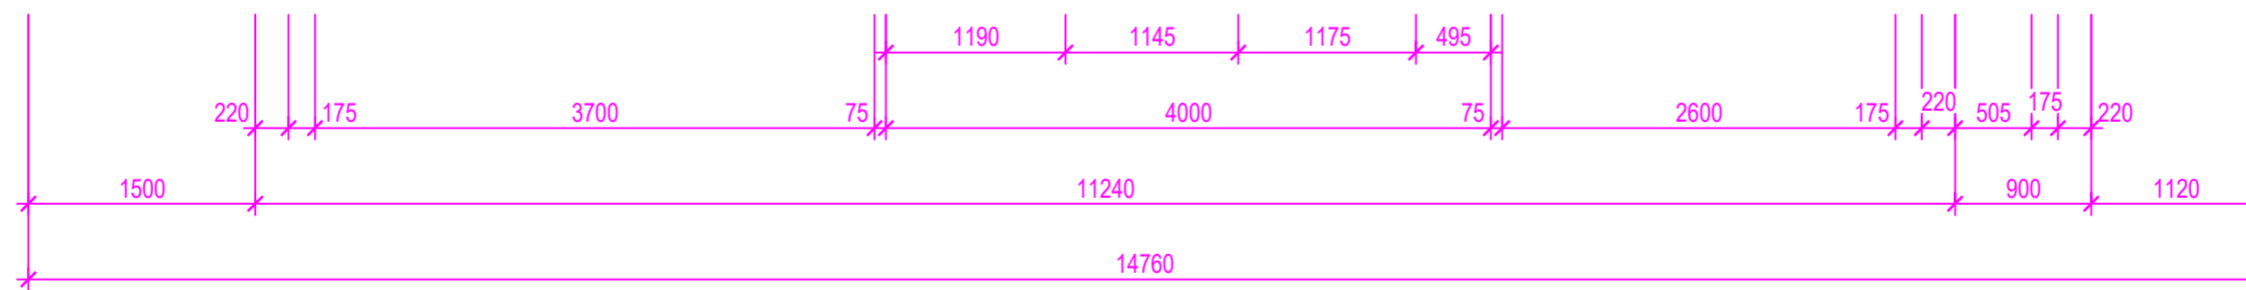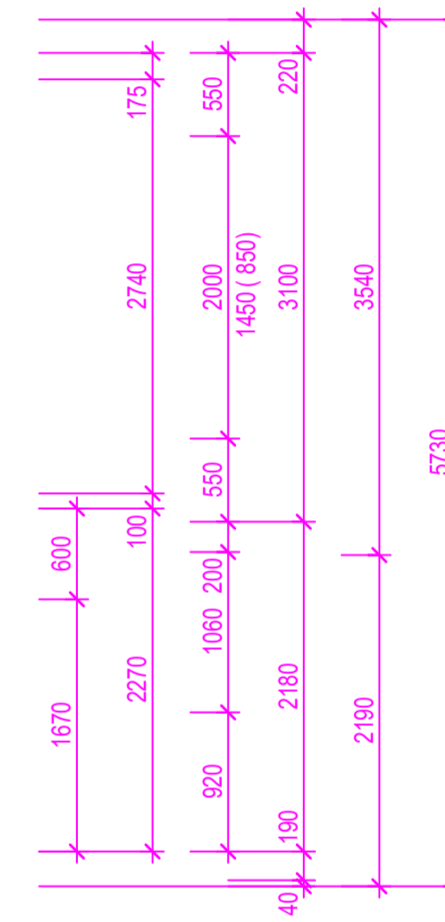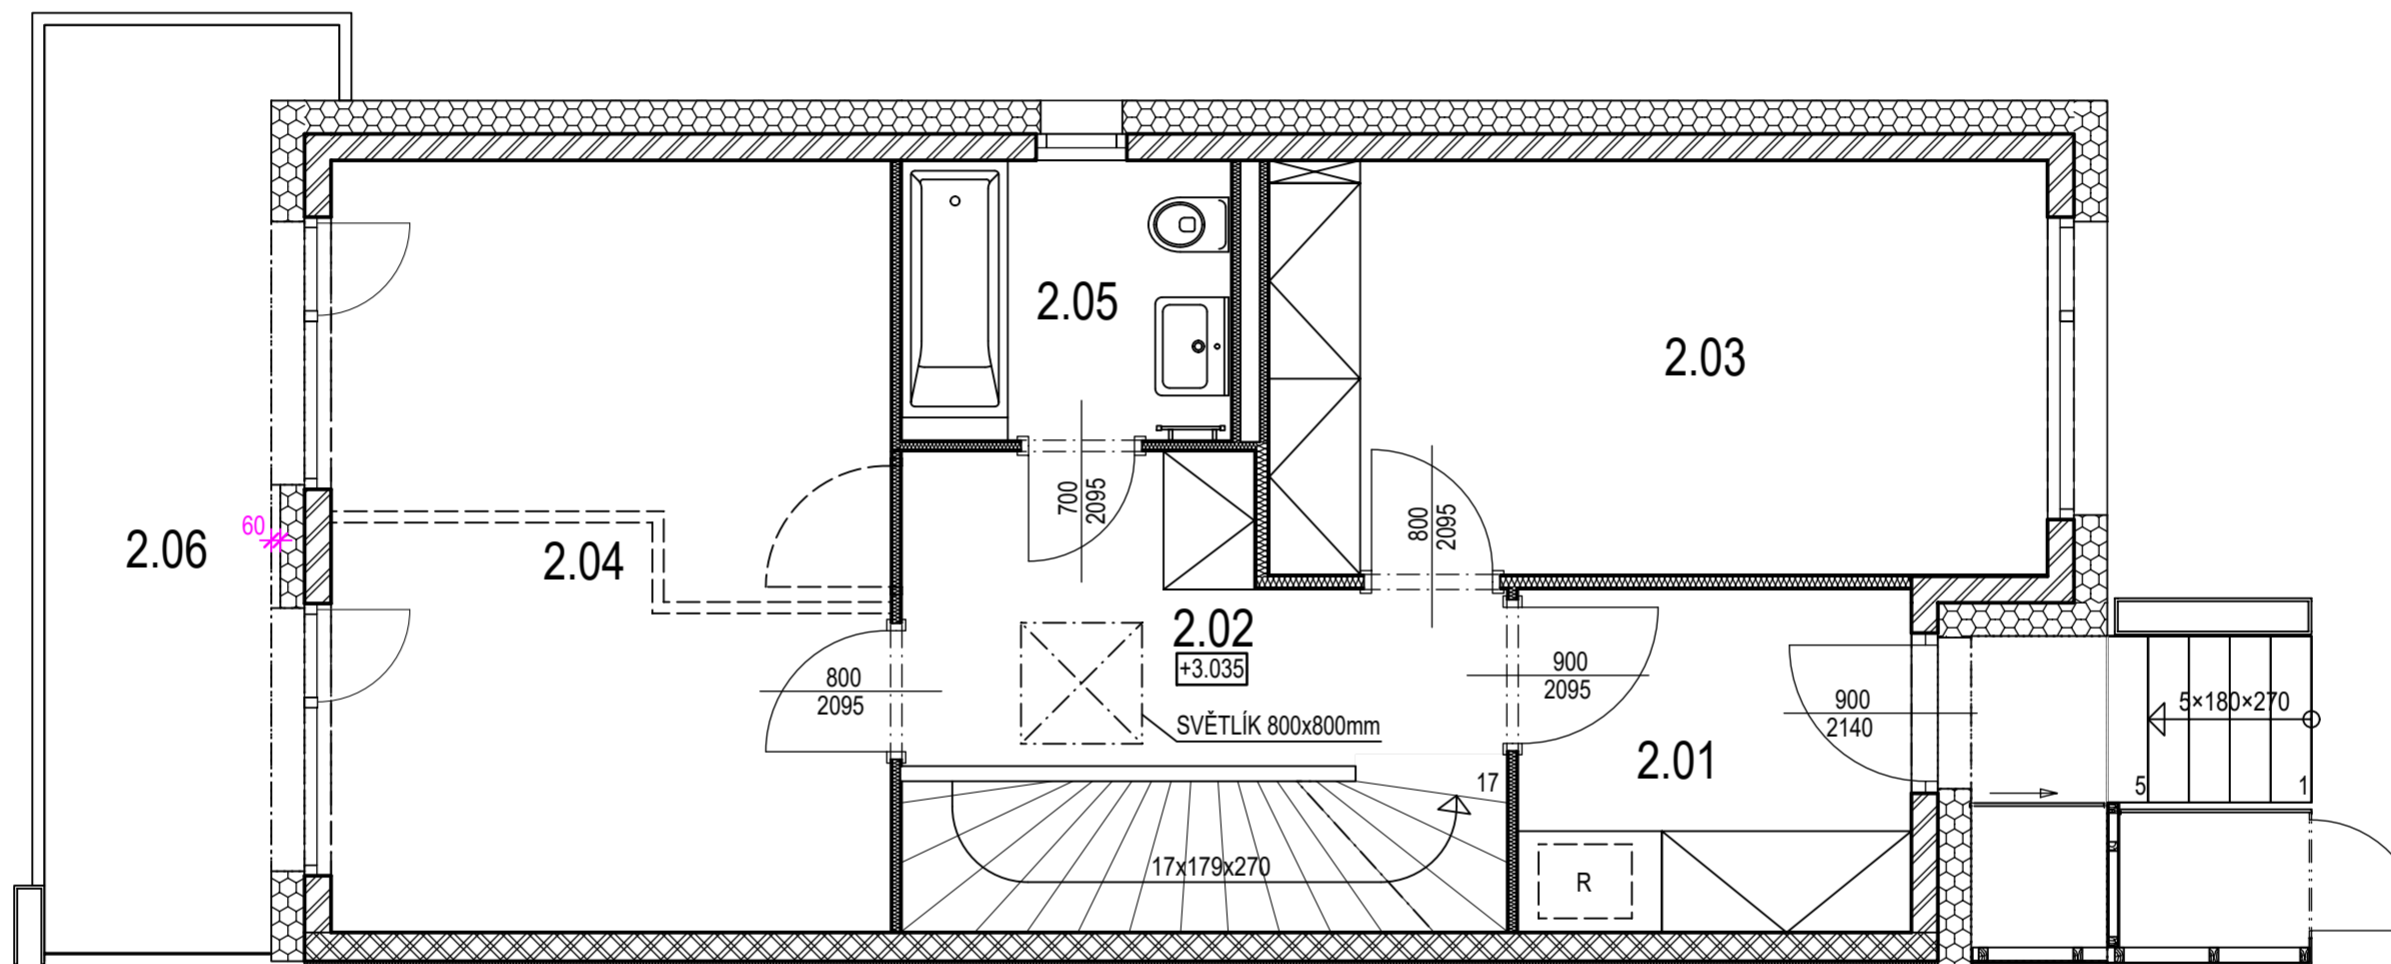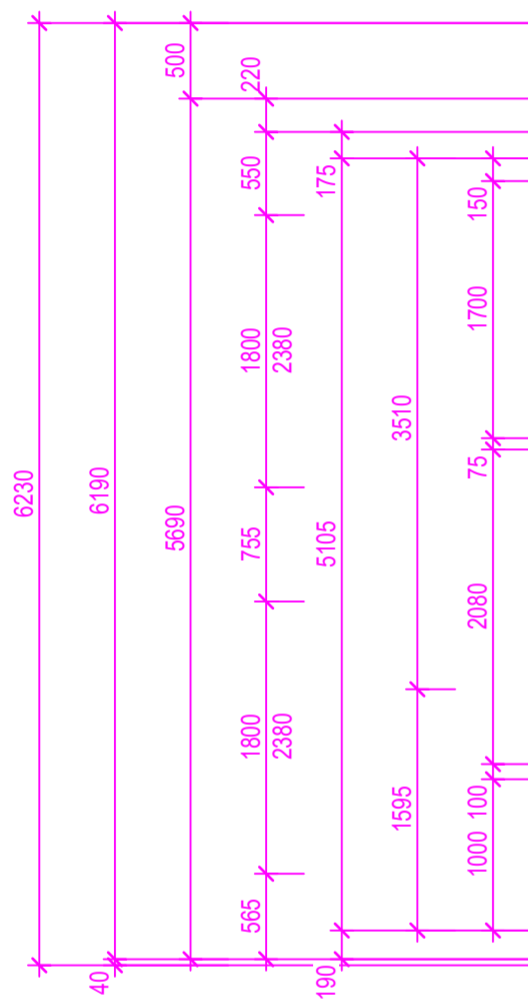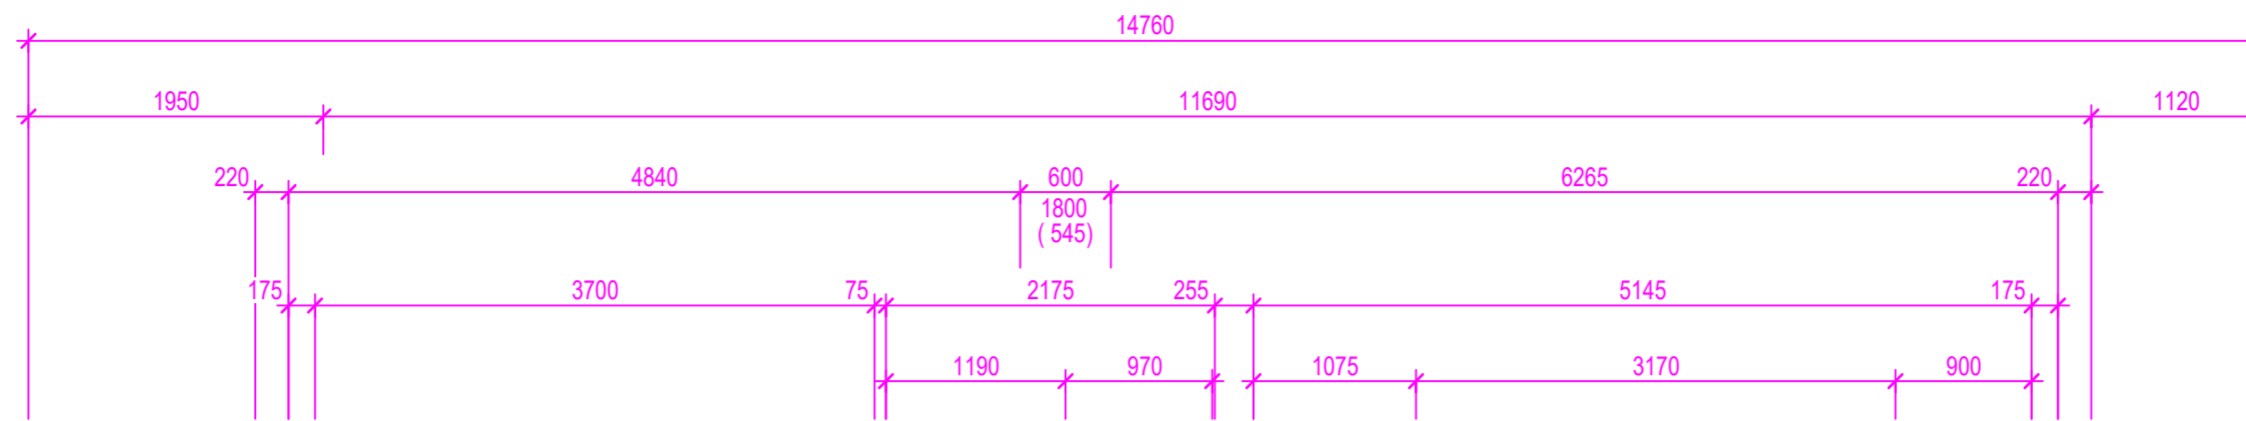

POZNÁMKY

- KÓTOVÁNO BEZ OMÍTEK A OBKLADŮ

LEGENDA MÍSTNOSTÍ

OZNAČENÍ	NÁZEV MÍSTNOSTI	PLOCHA [m ²]
2.01	ZÁDVEŘÍ	5.8
2.02	HALA	7
2.03	LOŽNICE	14
2.04	POKOJ	19.1
2.05	KOUPELNA + WC	4
2.06	BALKON	9.4

PLOCHA MÍSTNOSTÍ CELKEM: 59.3